

Regiofair, Agrovision Zentralschweiz AG, Burgrain 8, 6248 Alberswil
 200.10 Neubau Schüür Burgrain , Alberswil

schwyter benz

Schwyter Benz Architekten AG · Augustinergasse 25 · CH-8001 Zürich
 T +41 44 221 08 48 · mail@schwyterbenz.ch · www.schwyterbenz.ch


Seminarraum Möbilierung A 1:100

200.10_9_41

© Schwyter Benz Architekten AG

A4 dg, bu, mk

2.8.2021

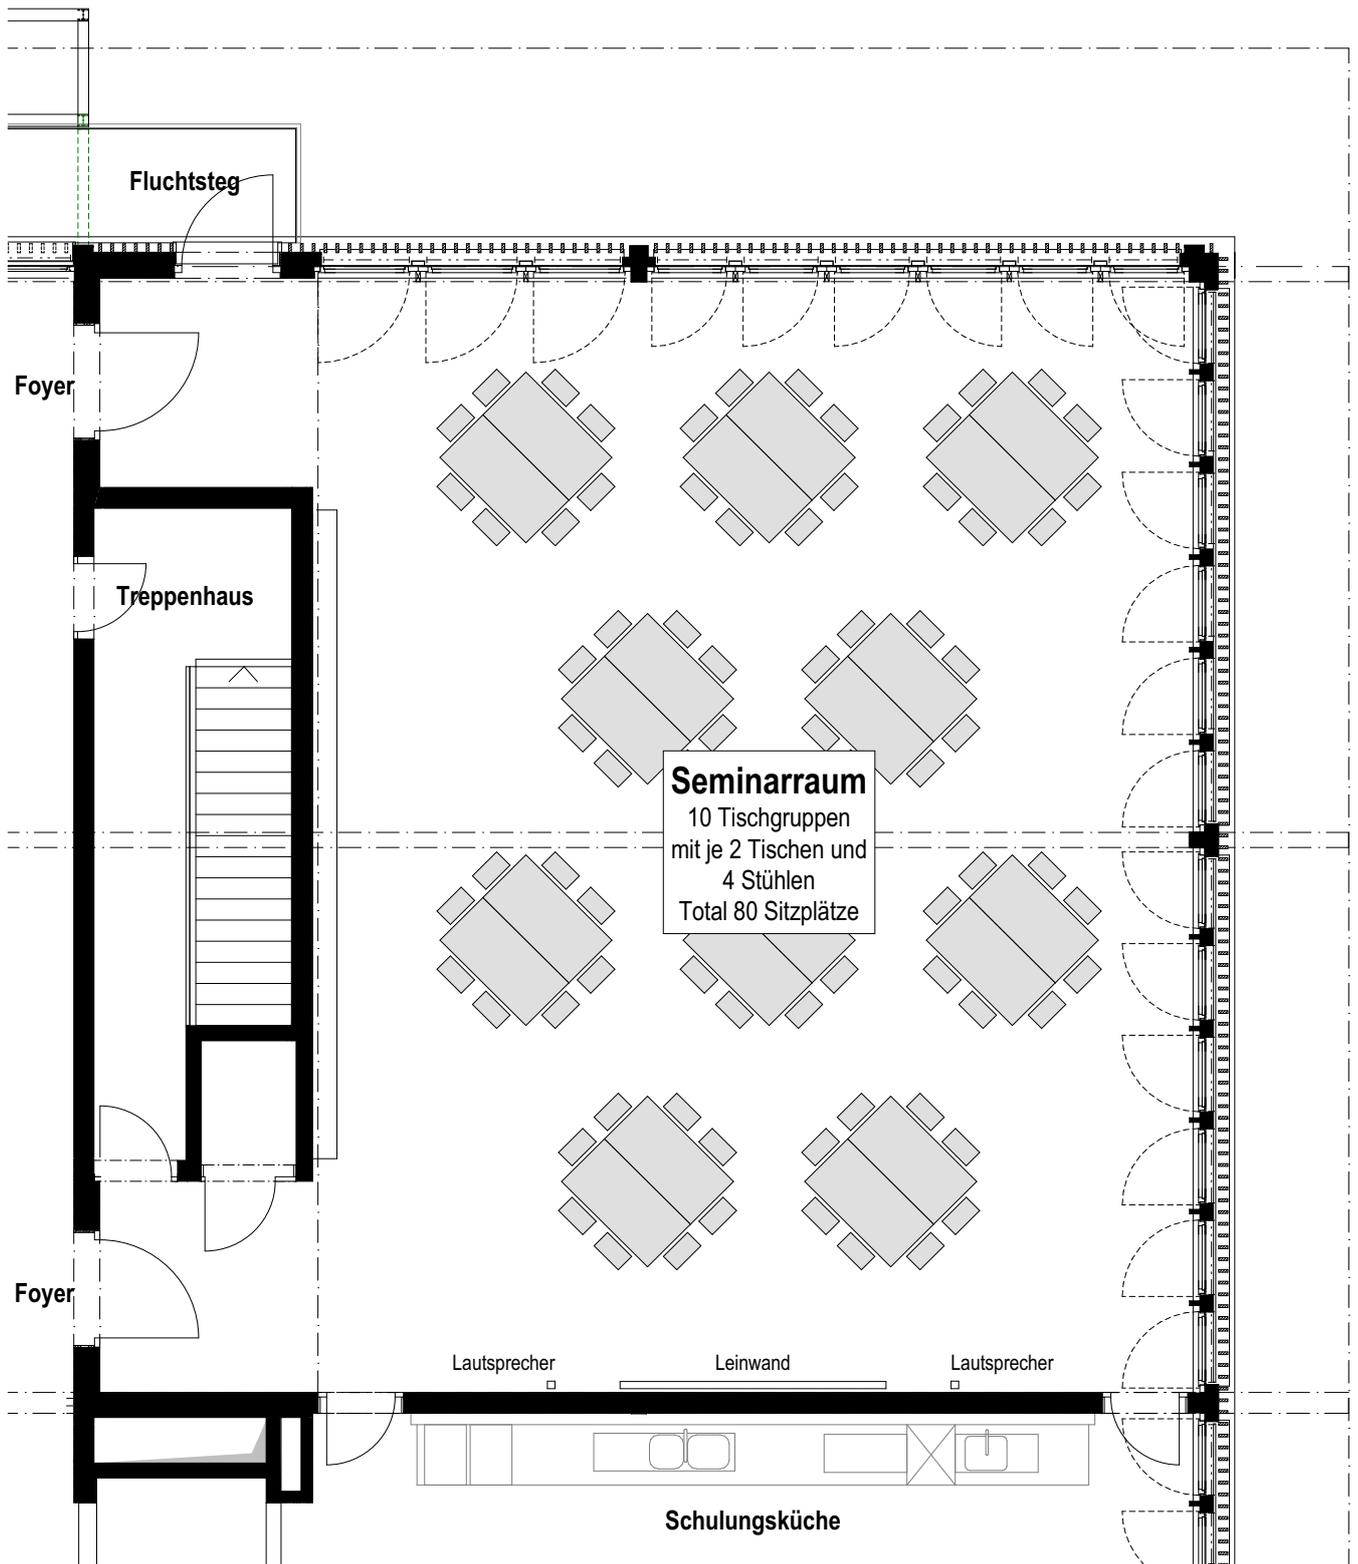

Regiofair, Agrovision Zentralschweiz AG, Burgrain 8, 6248 Alberswil
 200.10 Neubau Schüür Burgrain , Alberswil

schwyter benz

Schwyter Benz Architekten AG · Augustinergasse 25 · CH-8001 Zürich
 T +41 44 221 08 48 · mail@schwyterbenz.ch · www.schwyterbenz.ch


Seminarraum Möbilierung B 1:100

200.10_9_42

© Schwyter Benz Architekten AG

A4 dg, bu, mk

2.8.2021

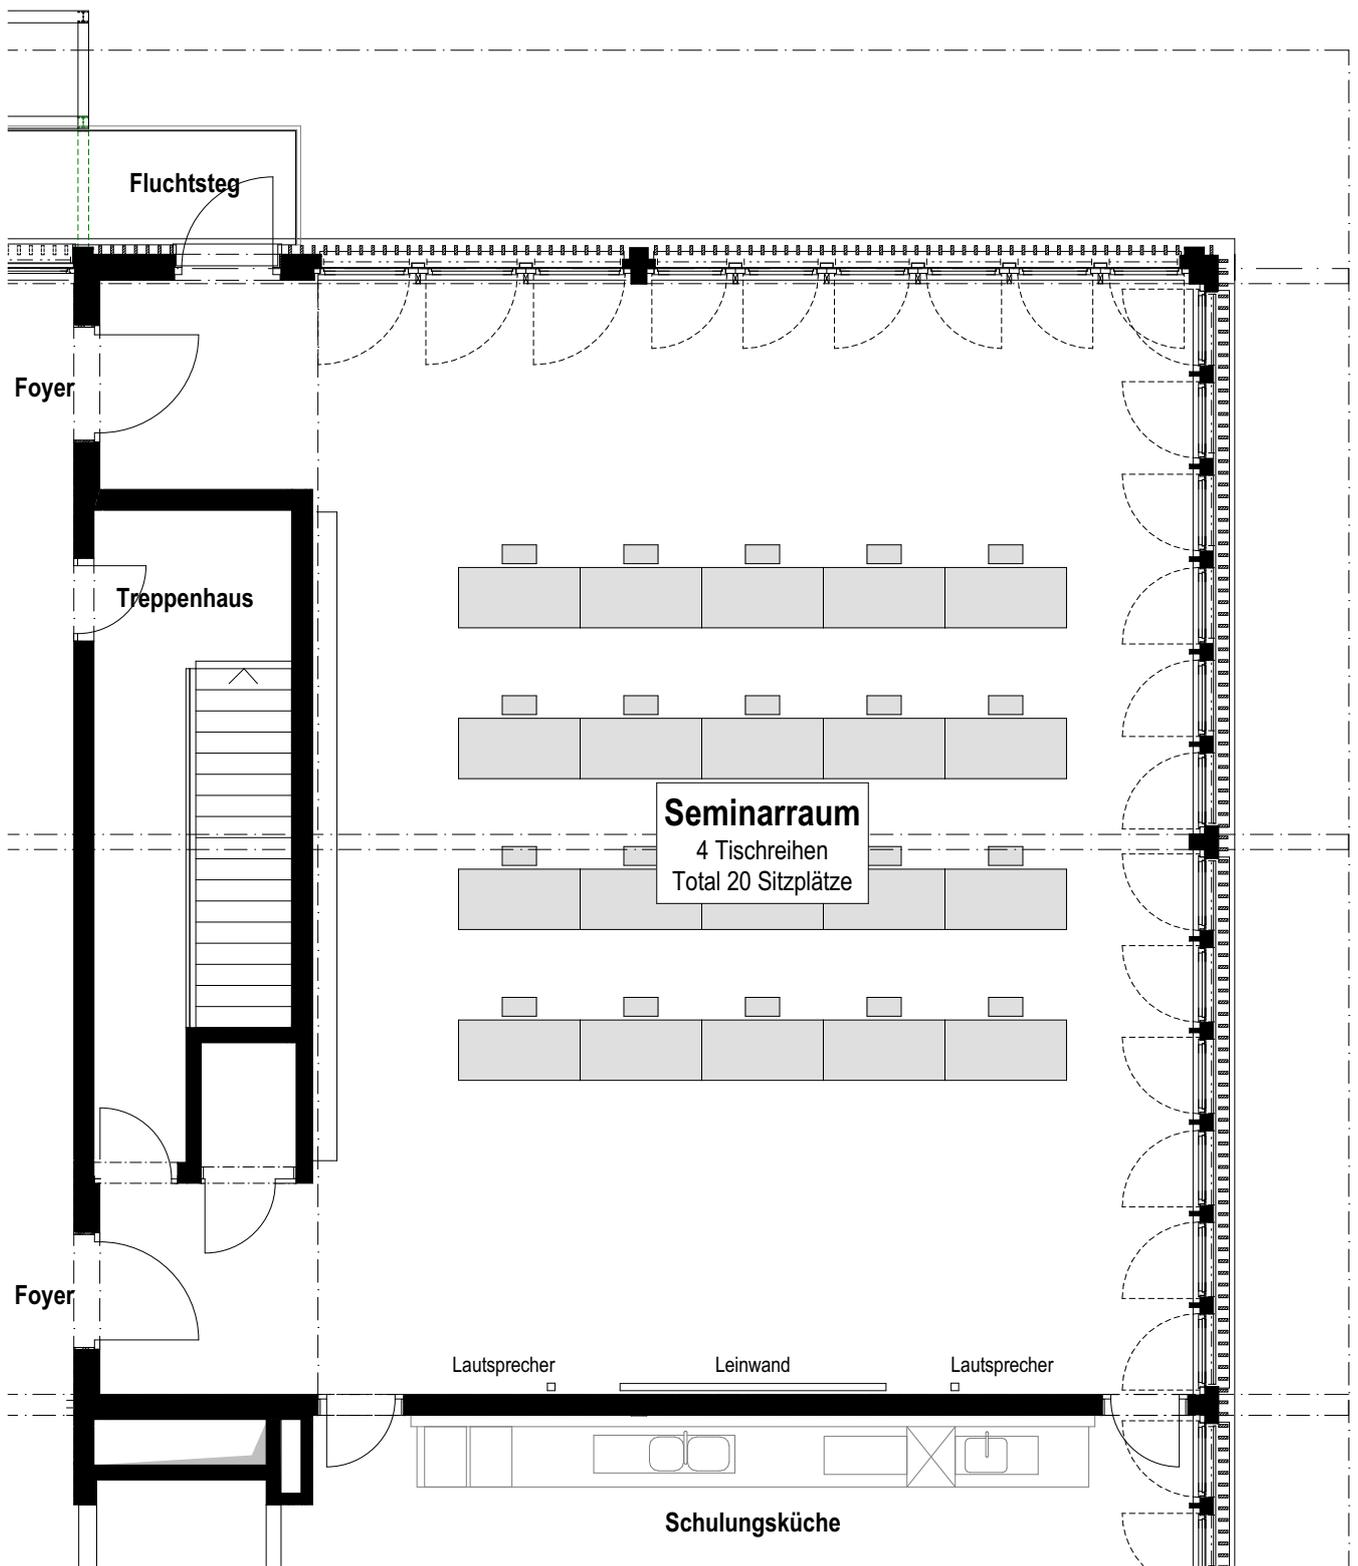

Regiofair, Agrovision Zentralschweiz AG, Burgrain 8, 6248 Alberswil
 200.10 Neubau Schüür Burgrain , Alberswil

schwyter benz

Schwyter Benz Architekten AG · Augustinergasse 25 · CH-8001 Zürich
 T +41 44 221 08 48 · mail@schwyterbenz.ch · www.schwyterbenz.ch


Seminarraum Möbilierung C 1:100

200.10_9_43

© Schwyter Benz Architekten AG

A4 dg, bu, mk

2.8.2021

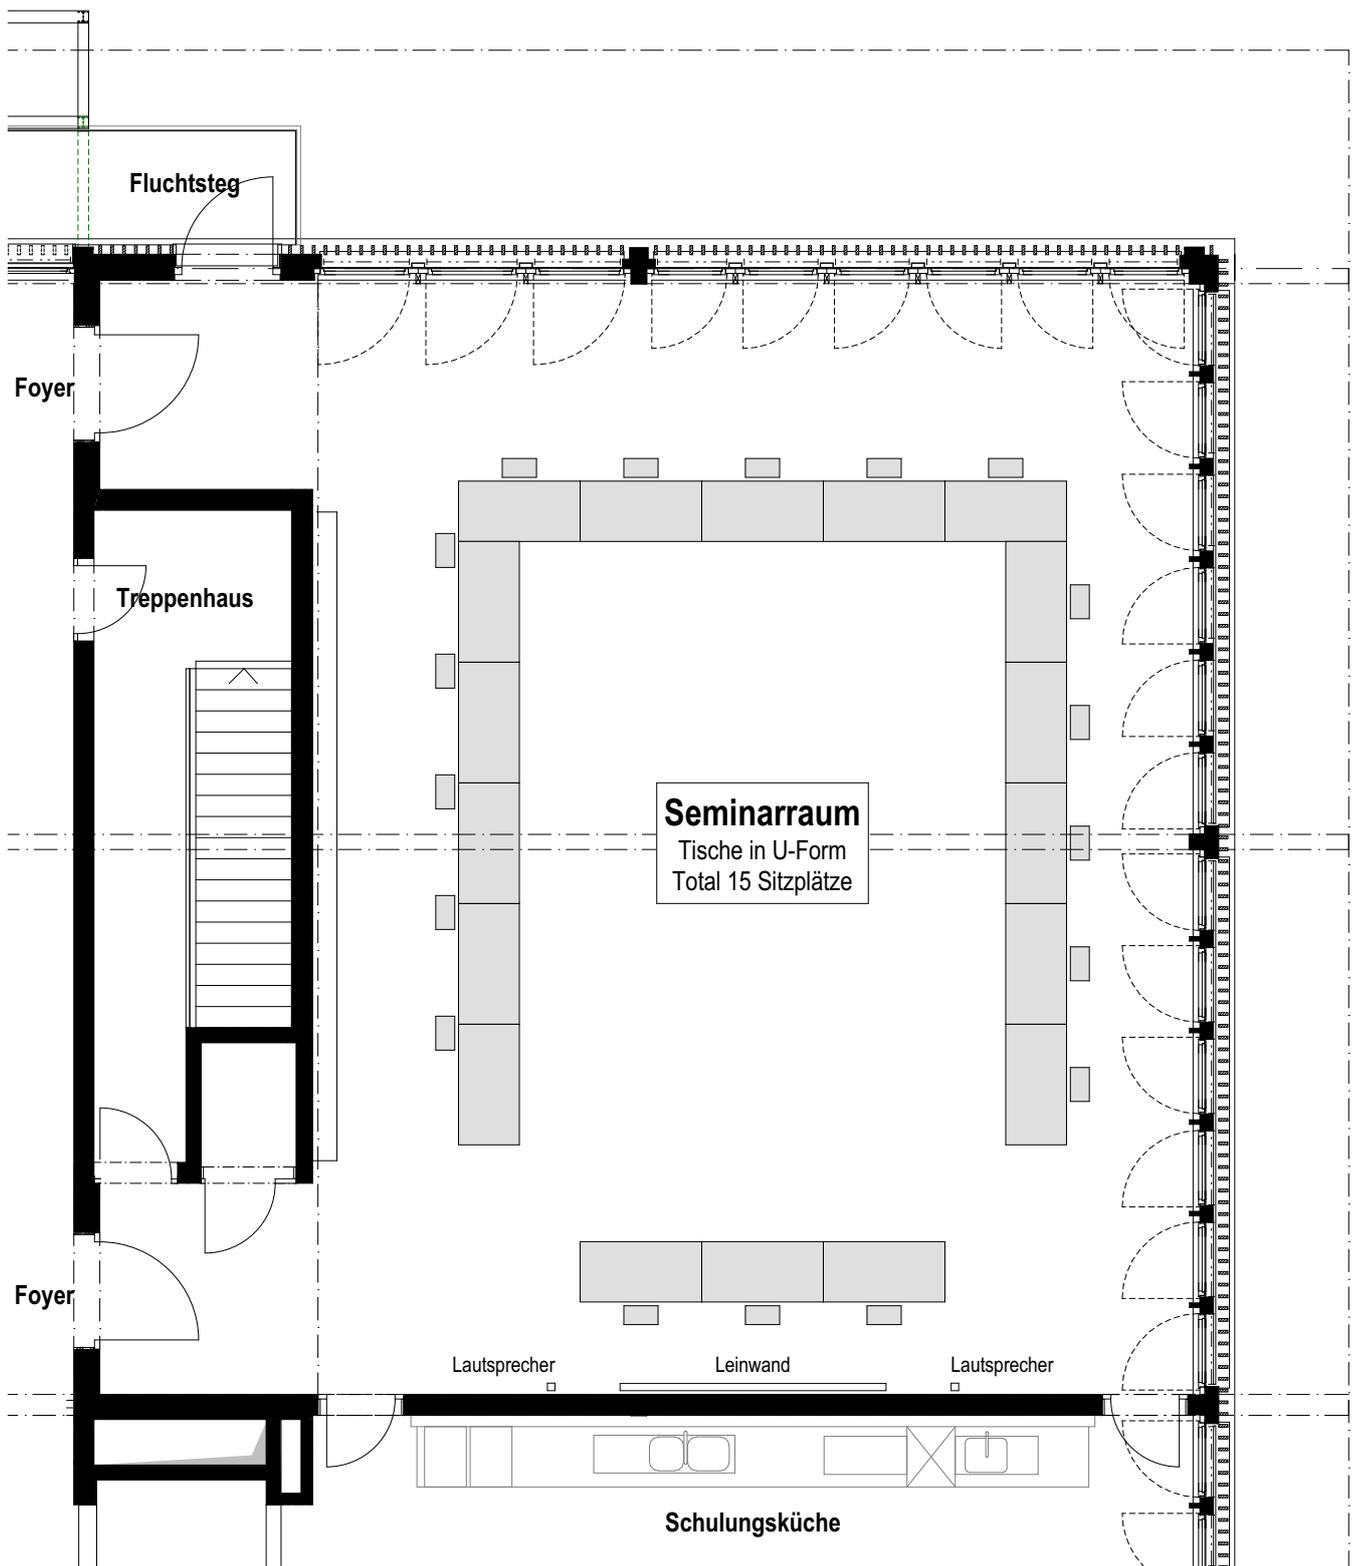

Regiofair, Agrovision Zentralschweiz AG, Burgrain 8, 6248 Alberswil
 200.10 Neubau Schüür Burgrain , Alberswil

schwyter benz

Schwyter Benz Architekten AG · Augustinergasse 25 · CH-8001 Zürich
 T +41 44 221 08 48 · mail@schwyterbenz.ch · www.schwyterbenz.ch

Seminarraum Möbilierung D 1:100

200.10_9_44

© Schwyter Benz Architekten AG

A4 dg, bu, mk

2.8.2021